

BORNE ANTI BÉLIER

Tôle épaisseur 3/4 mm
Acier galvanisé

Tête à sceller


Ø219mm

Remplissage béton

ferrailage
du béton

Massif béton

1265/1286 mm

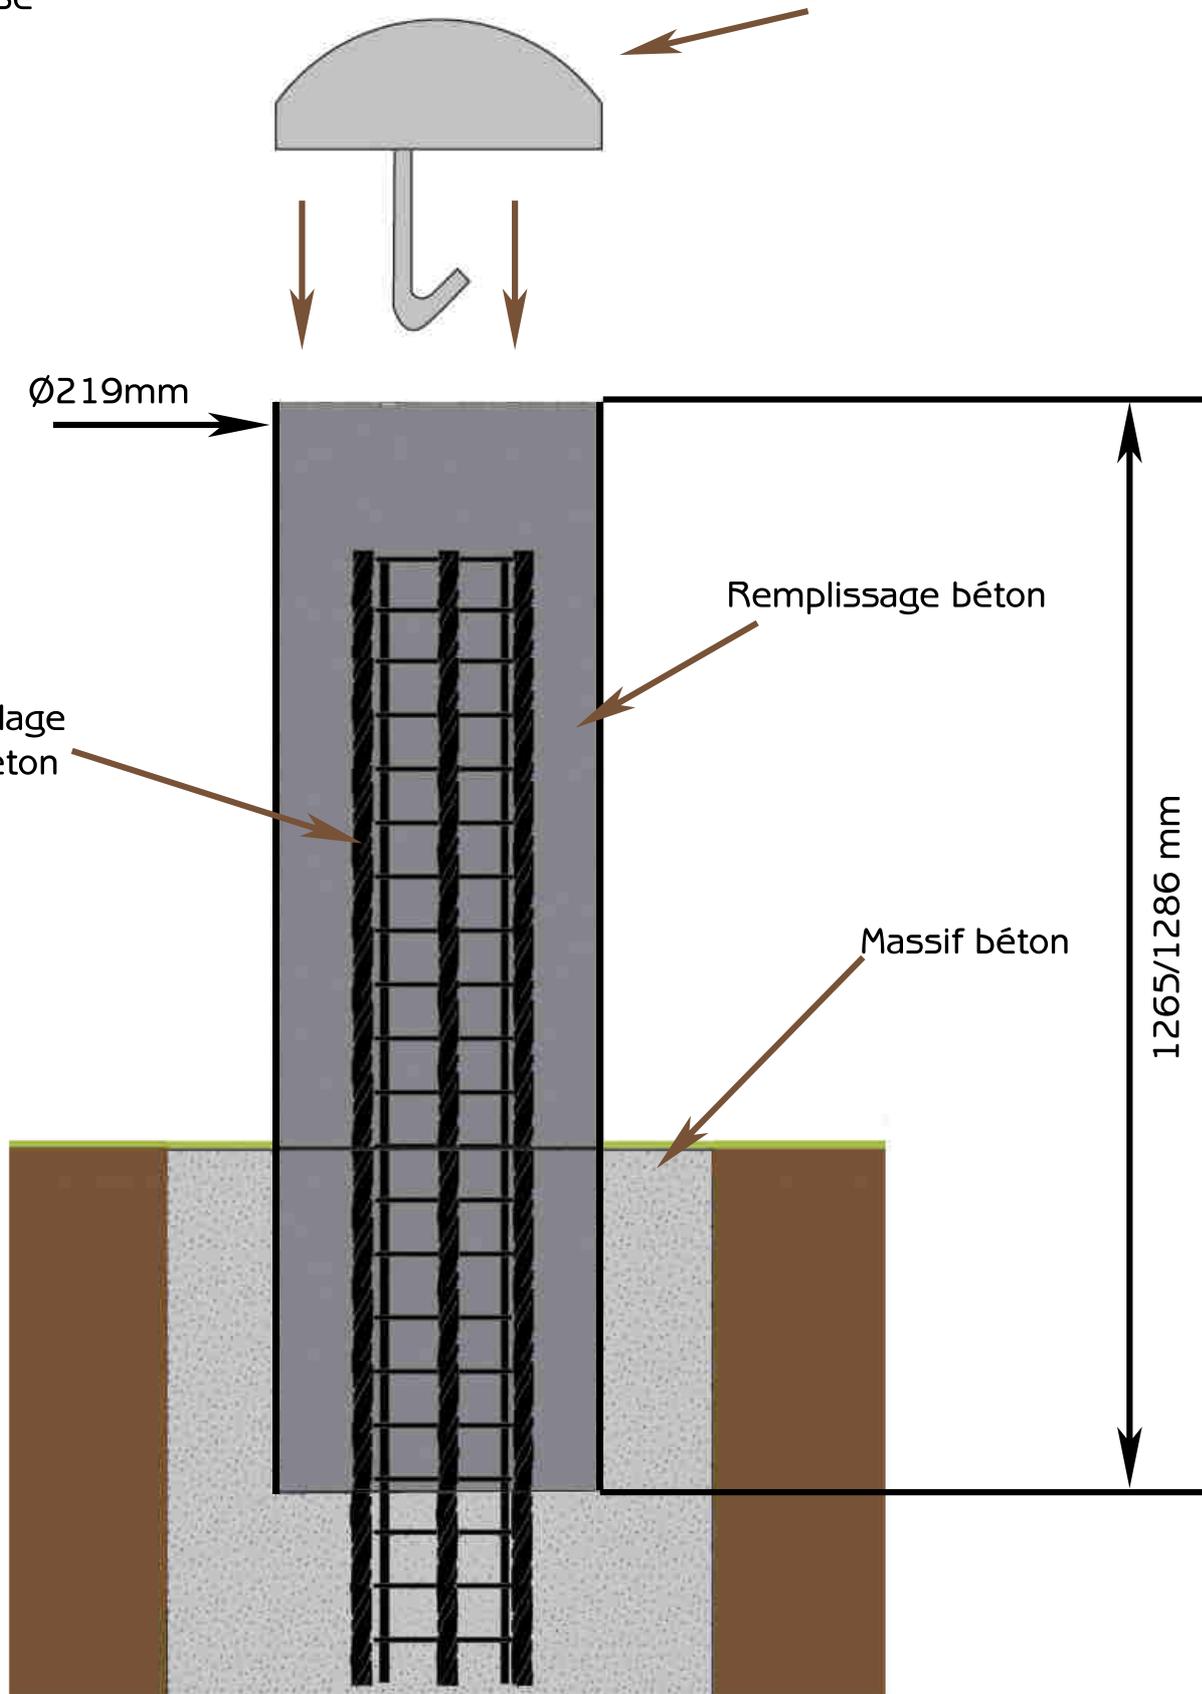

Référence : 18625AV