

BORNE ANTI BÉLIER

Tôle épaisseur 6 mm
Acier galvanisé

Tête à sceller


Ø273mm

ferrailage
du béton

Remplissage béton

Massif béton

1265/1286 mm

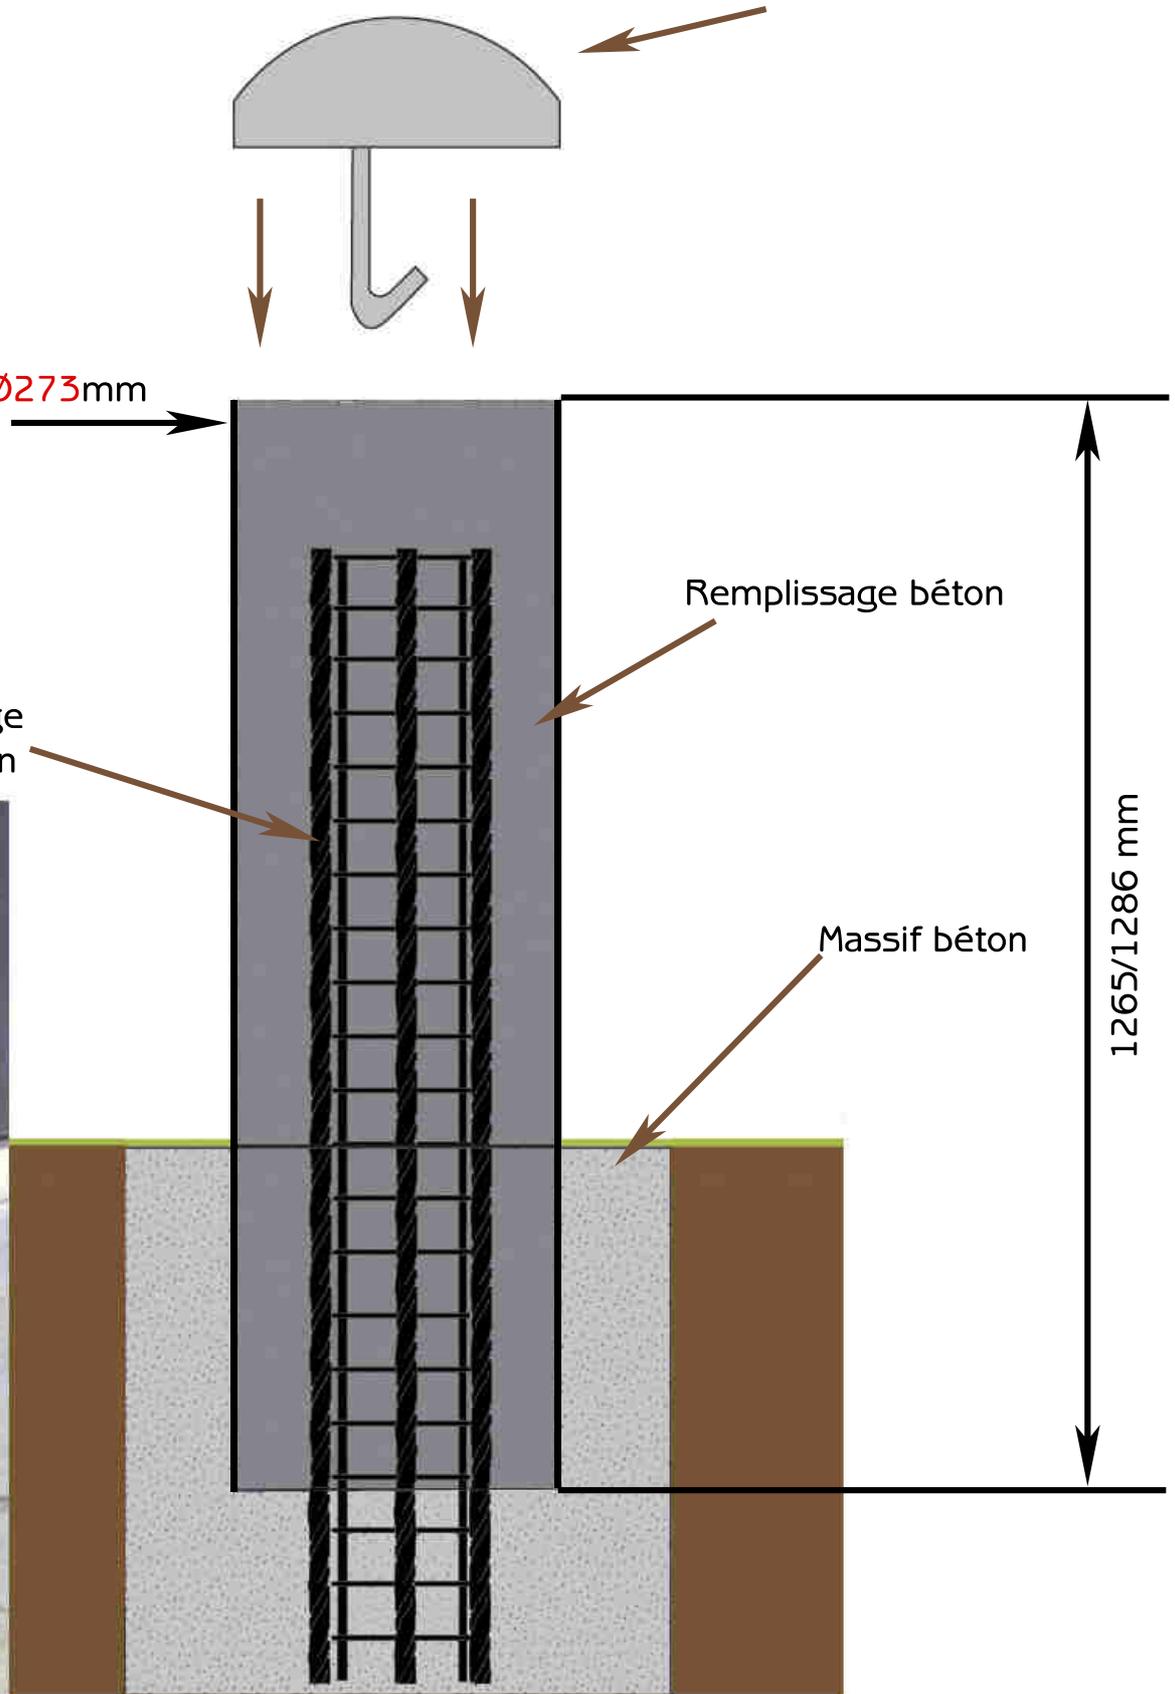

Référence : 18627AV