



avenir voirie

16, place Théodore Fantin Latour


56000 VANNES

→ 00 33 (0) 297 639 431

info@avenir-voirie.fr

www.avenir-voirie.fr

PLAQUE 498X230 GRIFFEE 400KN

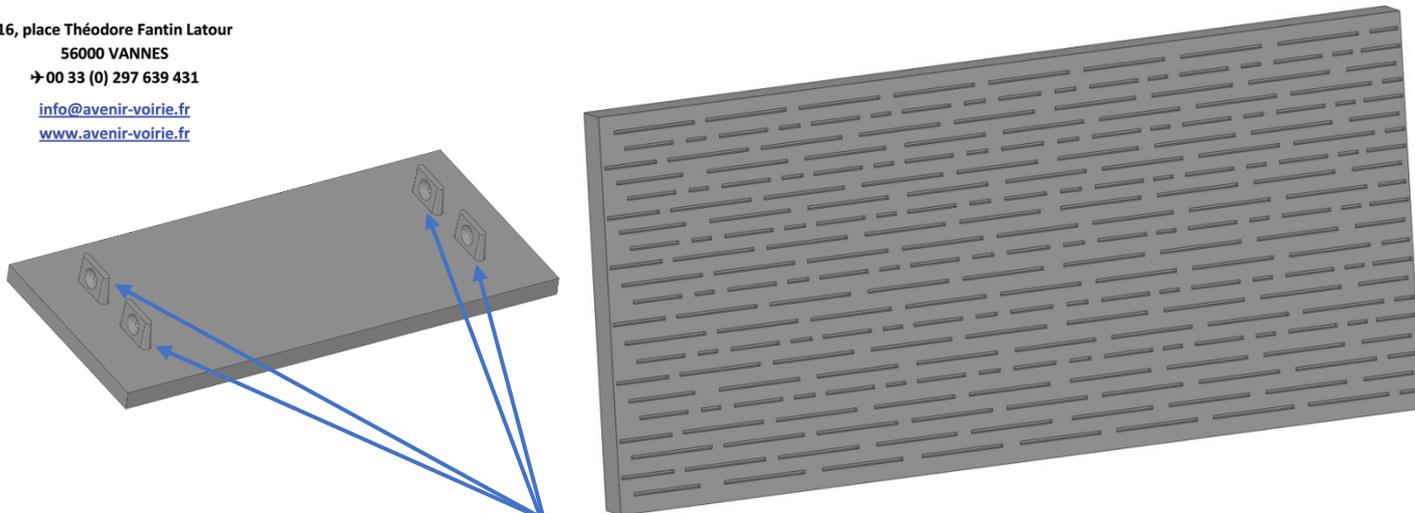


Patte de scellement

MATIERE :
FONTE EN – GJS – 500 – 7


REVETEMENT :
OXYRU

OPTIONS :
Allonge de scellement

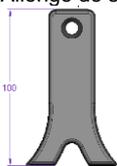

CODE : 12065667

CODE	A	B	E
22426AV	498	230	20

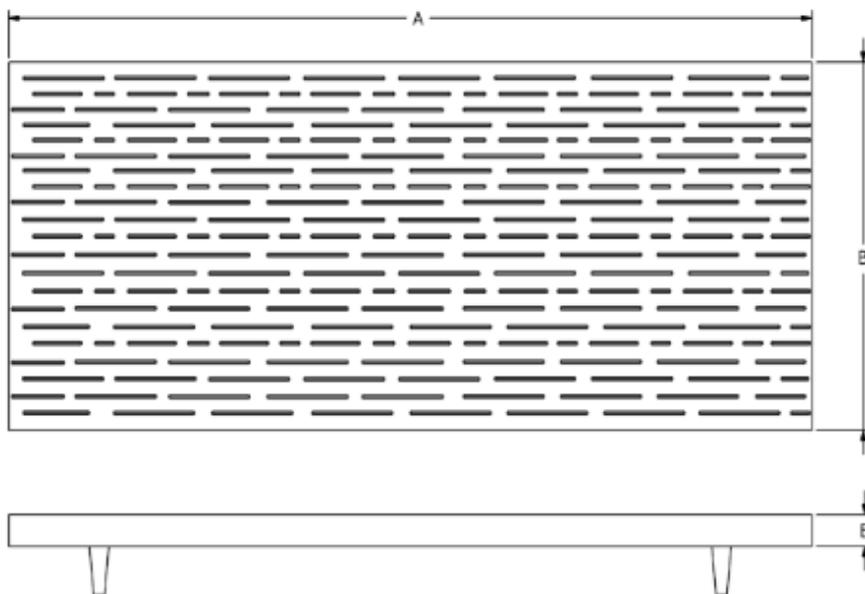

Voirie	INDICE	00
	DATE	21/11/2019
	REDACTEUR	LR
	VISA	

Les caractéristiques de cette fiche technique sont données à titre indicatif sans valeur contractuelle, nous nous réservons le droit de les modifier dans le cadre de notre démarche d'évolution continue.