



mmcitéfrance

## AUREO AE405-LS

**Abribus à toit courbe en polycarbonate, surface couverte 9 m<sup>2</sup> (1,7 x 5,5 m)**

**Dimensions hors tout :**

hauteur totale 2551 mm – longueur 5550 mm – largeur 1840 mm

**Finition:**

acier galvanisé et thermolaqué

**Structure :**

poteaux réalisation en profils d'acier de 120x60x3 mm et 120x60x5mm - tôles d'acier de 5,8 et 15 mm

**Paroi arrière:**

verre trempé d'épaisseur 8 mm avec marquage de sécurité

**Toitures:**

polycarbonate d'épaisseur 10 mm d'aspect laiteux

**Drainage:**

par l'un des poteaux évacuation de l'eau sur l'arrière de l'abri

**D'autre équipement:**

banc intégré - assise composée de 10 lames de dimensions 58x38 mm, en bois massif traité (JATOBA)

**Coloris standard:**

Peinture mate grené fin  
RAL 7016 Gris anthracite  
RAL 5002 Bleu outremer  
RAL 9006 Aluminium Blanc  
RAL 9005 Noir foncé  
RAL 9007 Aluminium gris  
Autres coloris RAL en option

**Fixation:**

fixation sur plot béton sous le niveau 0 (voir plan d'implantation) à l'aide des tiges filetées M16; pour les bancs - tiges filetées M12

**Poids:**

755 kg

**Option:**

possibilité d'installer des horaires dans le paroi arrière

l'abri peut être complété par une ou deux vitrines éclairées format Citylight (CL)



16, place Théodore Fantin Latour

56000 VANNES

→ 00 33 (0) 297 639 431

☎ 00 33 (0) 972 116 139

[info@avenir-voirie.fr](mailto:info@avenir-voirie.fr)

[www.avenir-voirie.fr](http://www.avenir-voirie.fr)





mmcitéfrance



AVENIR VOIRIE

16, place Théodore Fantin Latour




56000 VANNES

→ 00 33 (0) 297 639 431

☎ 00 33 (0) 972 116 139

[info@avenir-voirie.fr](mailto:info@avenir-voirie.fr)

[www.avenir-voirie.fr](http://www.avenir-voirie.fr)

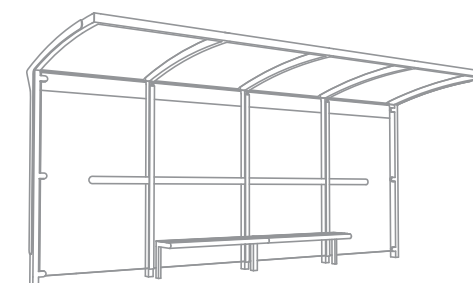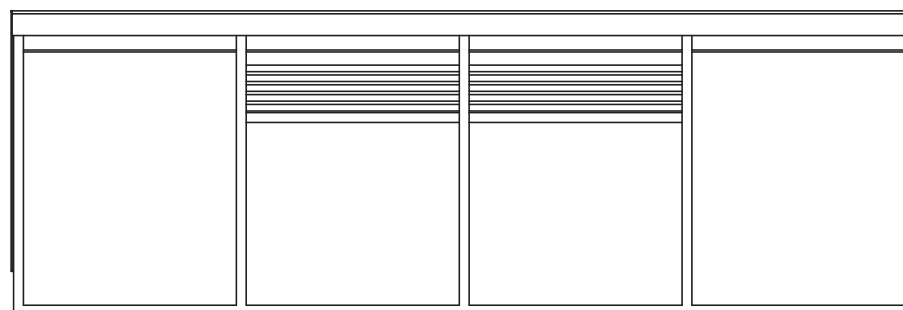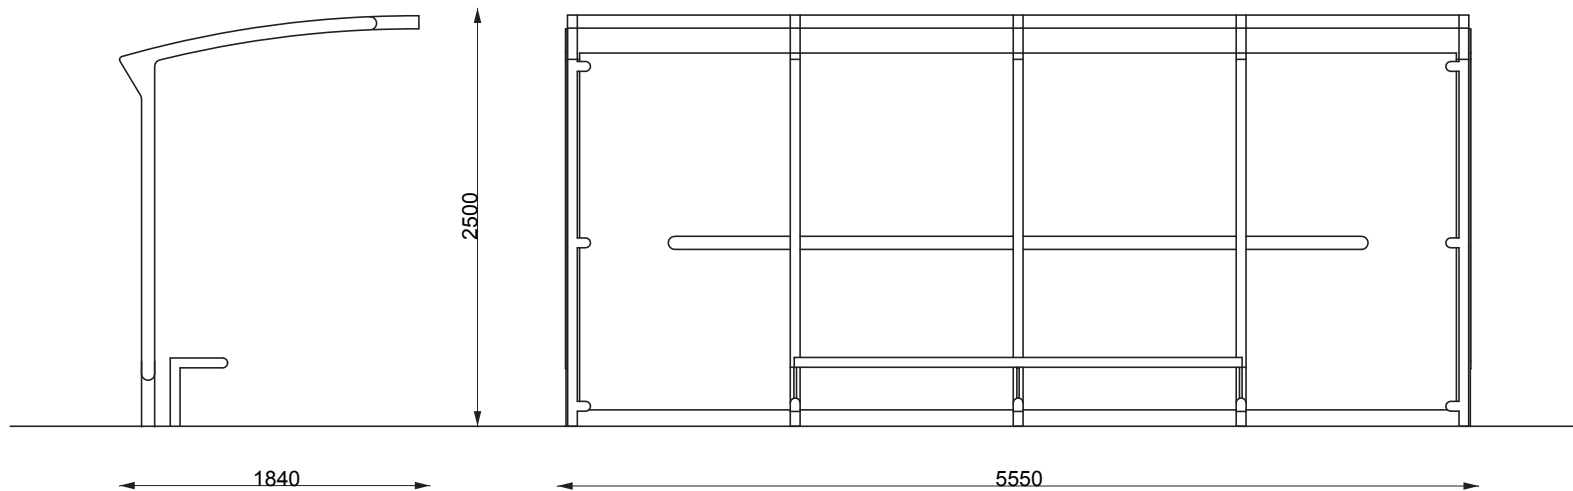

AE405-LS

[www.mmcite.com](http://www.mmcite.com) AUREO



mmcitéfrance



AVENIR VOIRIE




16, place Théodore Fantin Latour  
56000 VANNES

→ 00 33 (0) 297 639 431

☎ 00 33 (0) 972 116 139

[info@avenir-voirie.fr](mailto:info@avenir-voirie.fr)

[www.avenir-voirie.fr](http://www.avenir-voirie.fr)

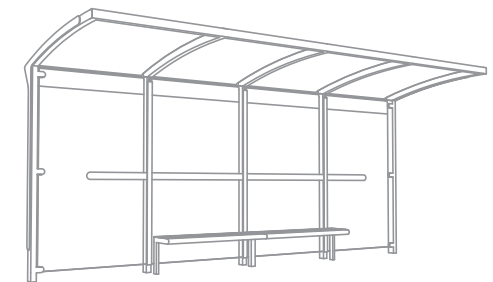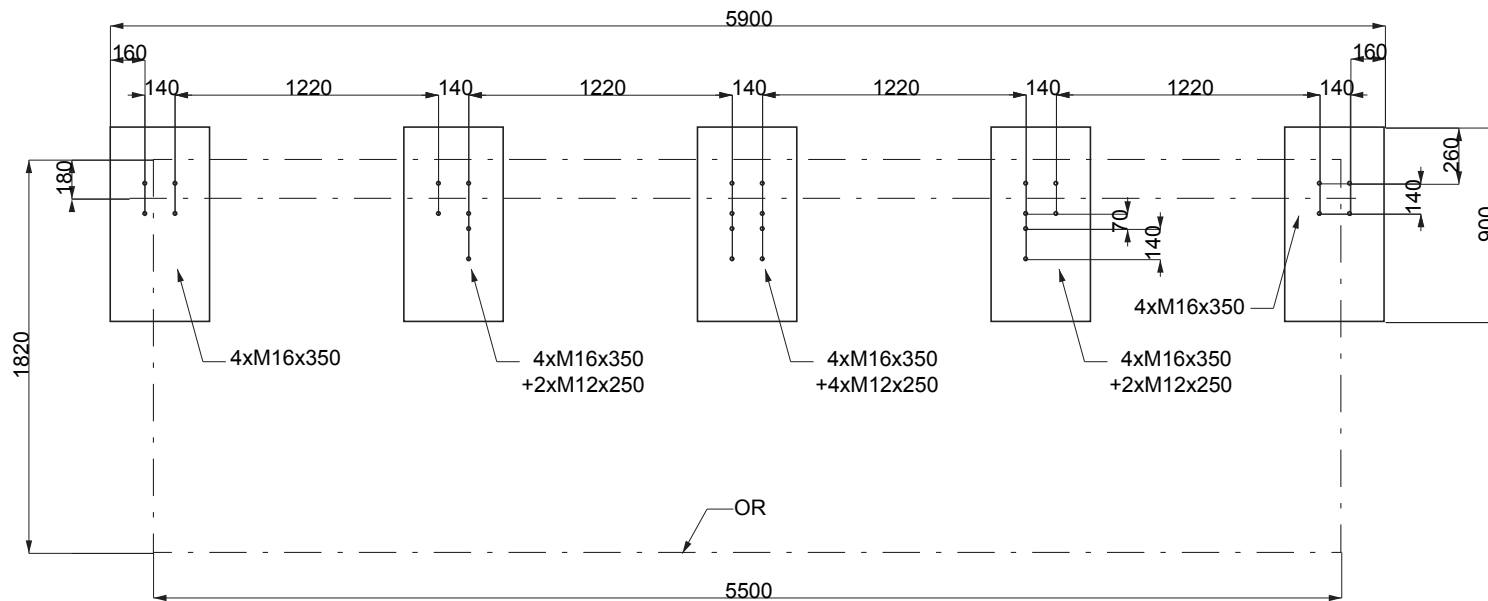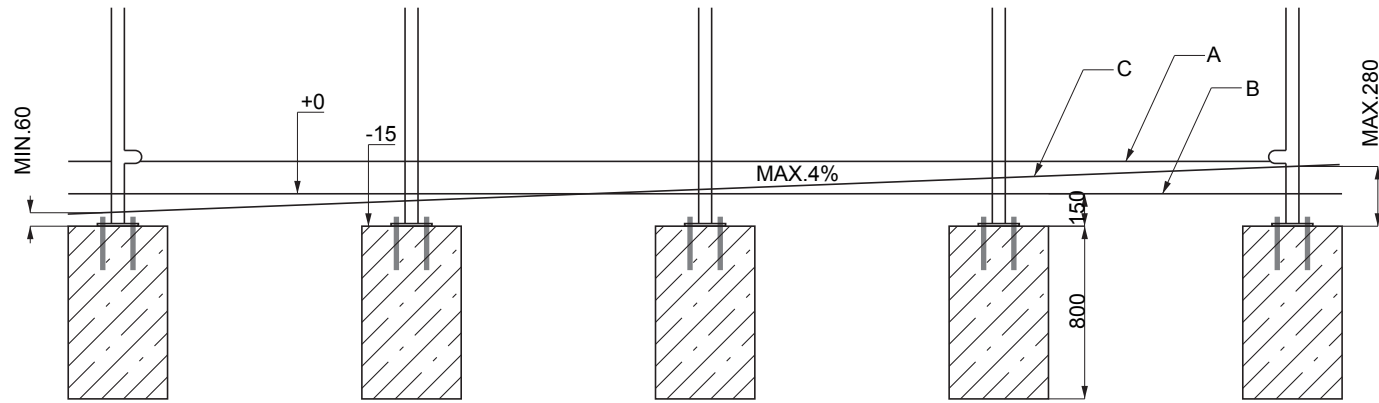

AE405-LS

[www.mmcite.com](http://www.mmcite.com) AUREO