


mmcitéfrance

Potelet LOT SL100-1200

- Réalisation :** profil acier en L – tête carrée.
- Finition:** acier zingué et thermo laqué
- Corps:** Structure soudée de tôle d'épaisseur 6 et 10 mm et de L - profilé en acier 60x60x6 mm, hauteur totale 1300 mm
- Peinture:** Peintures par poudre polyester, peinture mate grené fin
RAL 7016 Gris anthracite -
RAL 5002 Bleu outremer -
RAL 9006 Aluminium blanc -
RAL 9005 Noir foncé -
RAL 9007 Aluminium gris -
Autres coloris selon le nuancier RAL standard, *en OPTION*
Peinture AKZO NOBEL sur demande (plus value)
- Fixation:** scellement dans massif béton à l'aide de tiges filetées M16 (non fournie)
- Poids:** 9 kg



Le poteau barrière n'est pas certifié en tant que rambarde ou système de restriction pour routes. La responsabilité de la décision quant à l'emplacement des poteaux incombe entièrement au concepteur qui doit tenir compte de toutes les conditions du site de réalisation. Le fabricant n'assume aucune responsabilité en cas de mise en place des poteaux en infraction à la législation en vigueur.

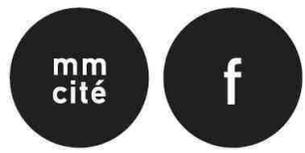

mmcitéfrance



AVENIR VOIRIE

16, place Théodore Fantin Latour


56000 VANNES

☎ 00 33 (0) 297 639 431

☎ 00 33 (0) 972 116 139

info@avenir-voirie.fr

www.avenir-voirie.fr

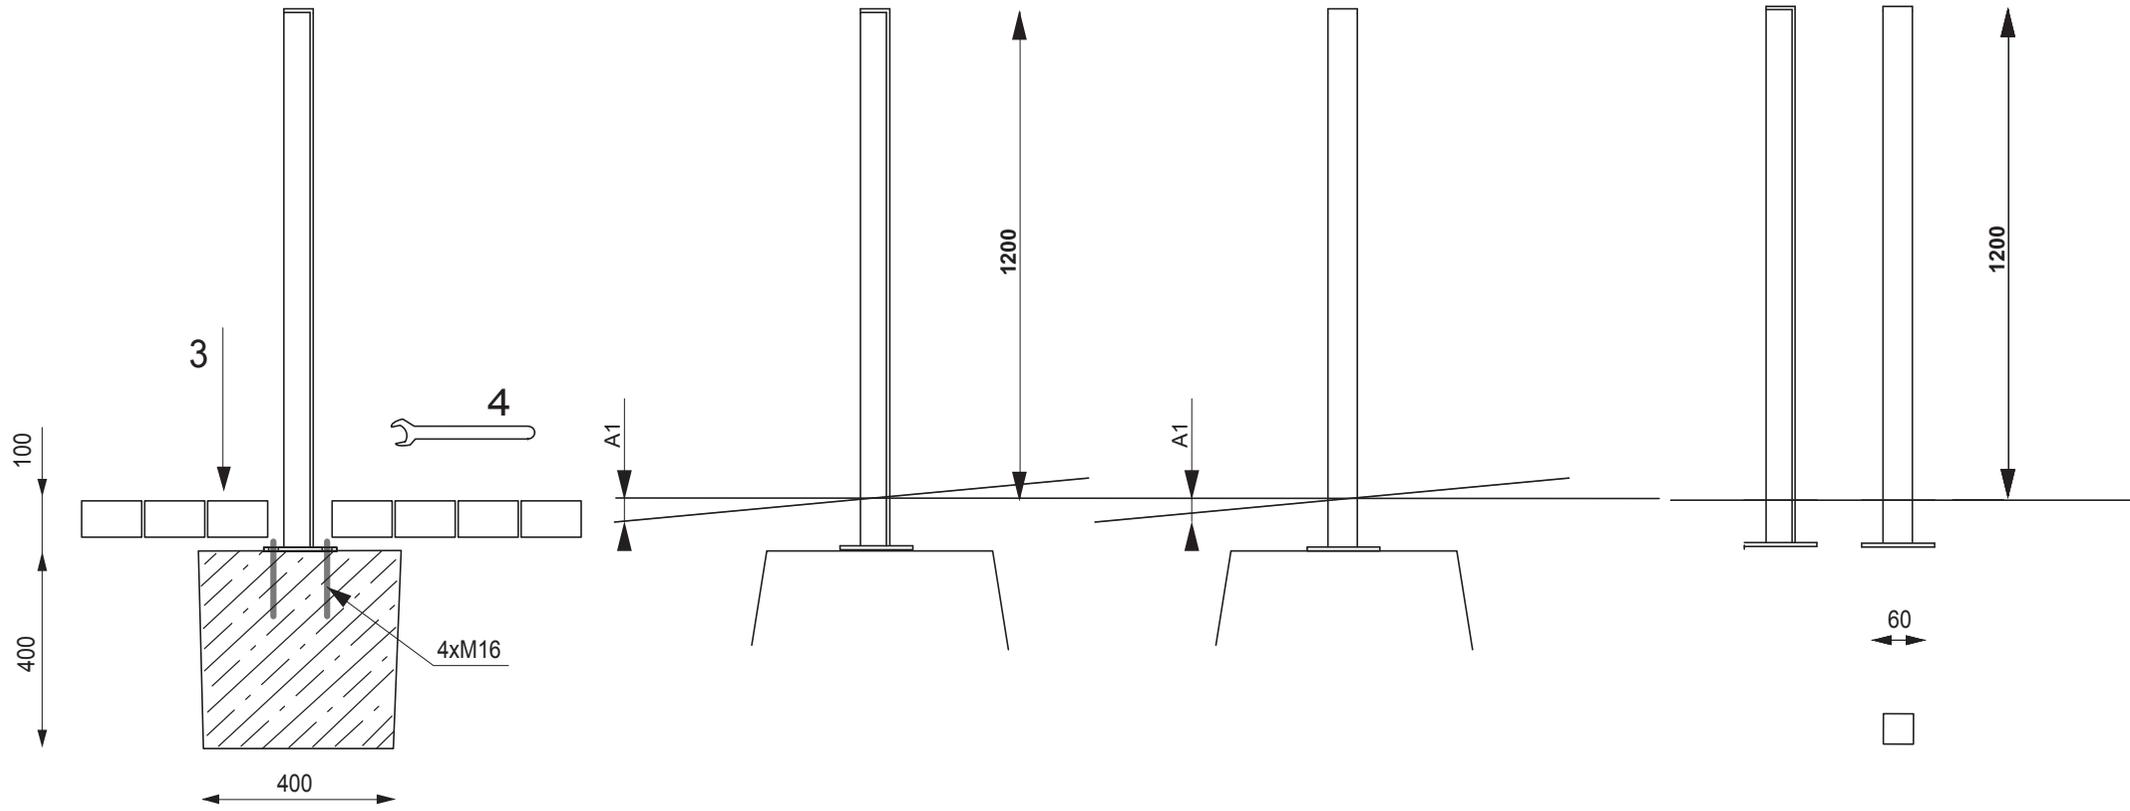

SL100-1200