avenir voirie
02 97 63 94 31
info@avenir-voirie.fr

Référence : LSI13bt-240tw

Bois : **Chêne (LSI13bt-240d)**
Pin thermo traité (LSI13bt-240tw)

Banc SIBELA

Banc, 2m40

Description : structure en acier galvanisé de 4mm reliant les piètements en béton C35/45 -assise et dossier composée 6 planches de bois de 42x117mm pour 2030mm de long fixées à la structure par vis inox M8 .

Dimensions

Hauteur : 800 mm,
Largeur : 609 mm,
Longueur : 2400 mm
Poids : 130 kg.

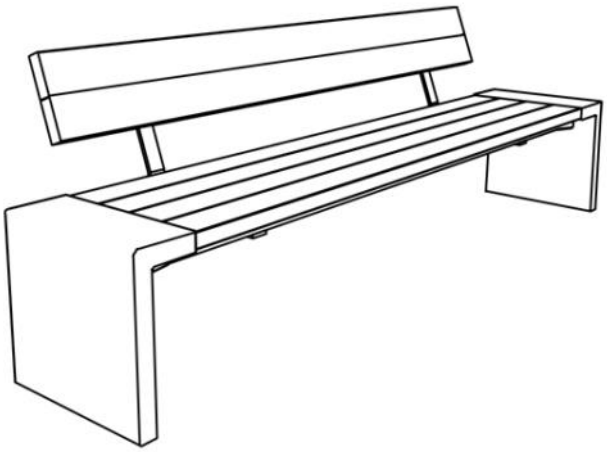

Traitement du bois : épicéa imprégné avec deux couches et laqué avec un mélange d'eau et de cire d'abeille. Bois tropical avec de l'huile de teck. Chêne avec traitement de surface. Bois de pin thermo-modifié ThermoWood® - avec protection UV.

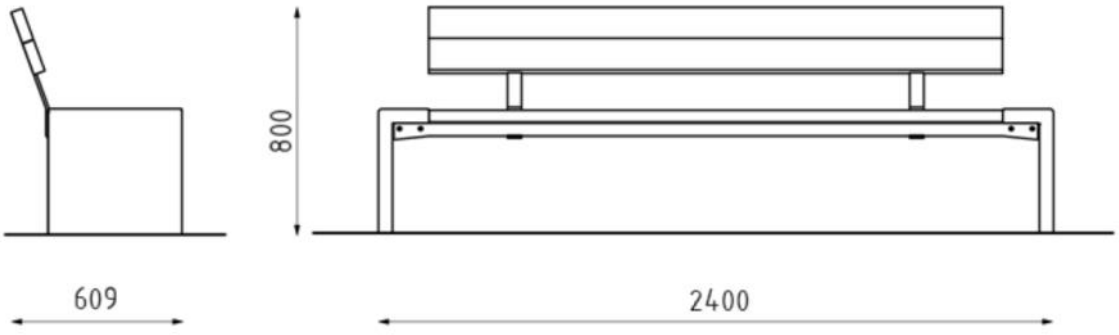

avenir voirie
02 97 63 94 31
info@avenir-voirie.fr

Référence : LSI13bt-240tw

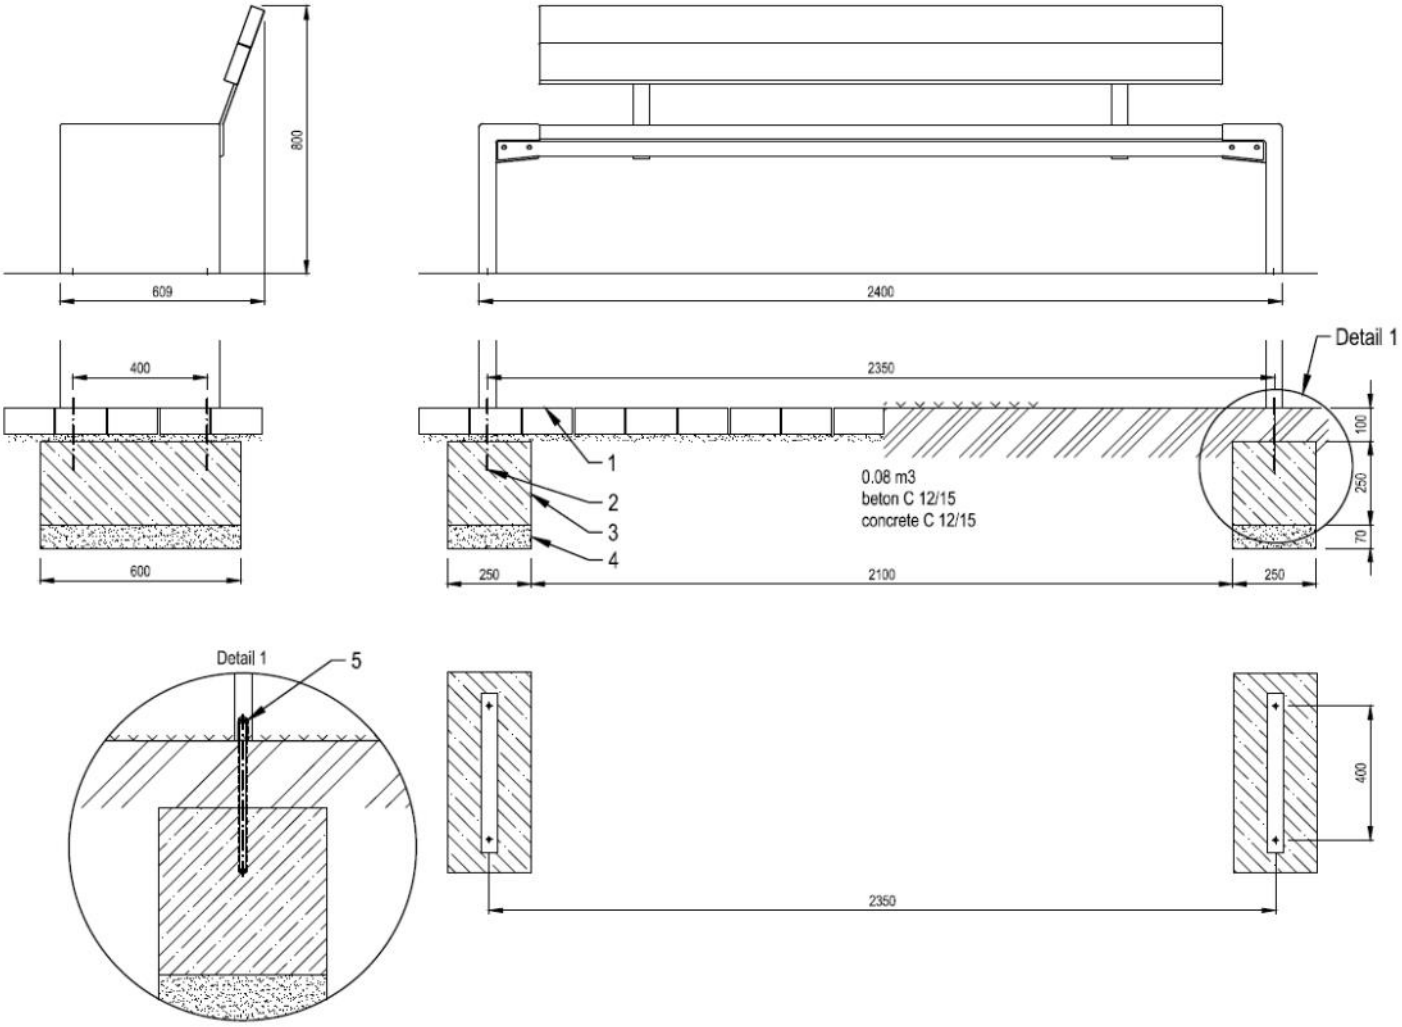

LEGENDE :

1 Niveau sol 0

2 Tige d'ancrage M10

3 Massif béton

4 Fond de forme

5 Tige de scellement